


vergrößerte
Bauantragszeichnung

Kellergeschoss 1:25

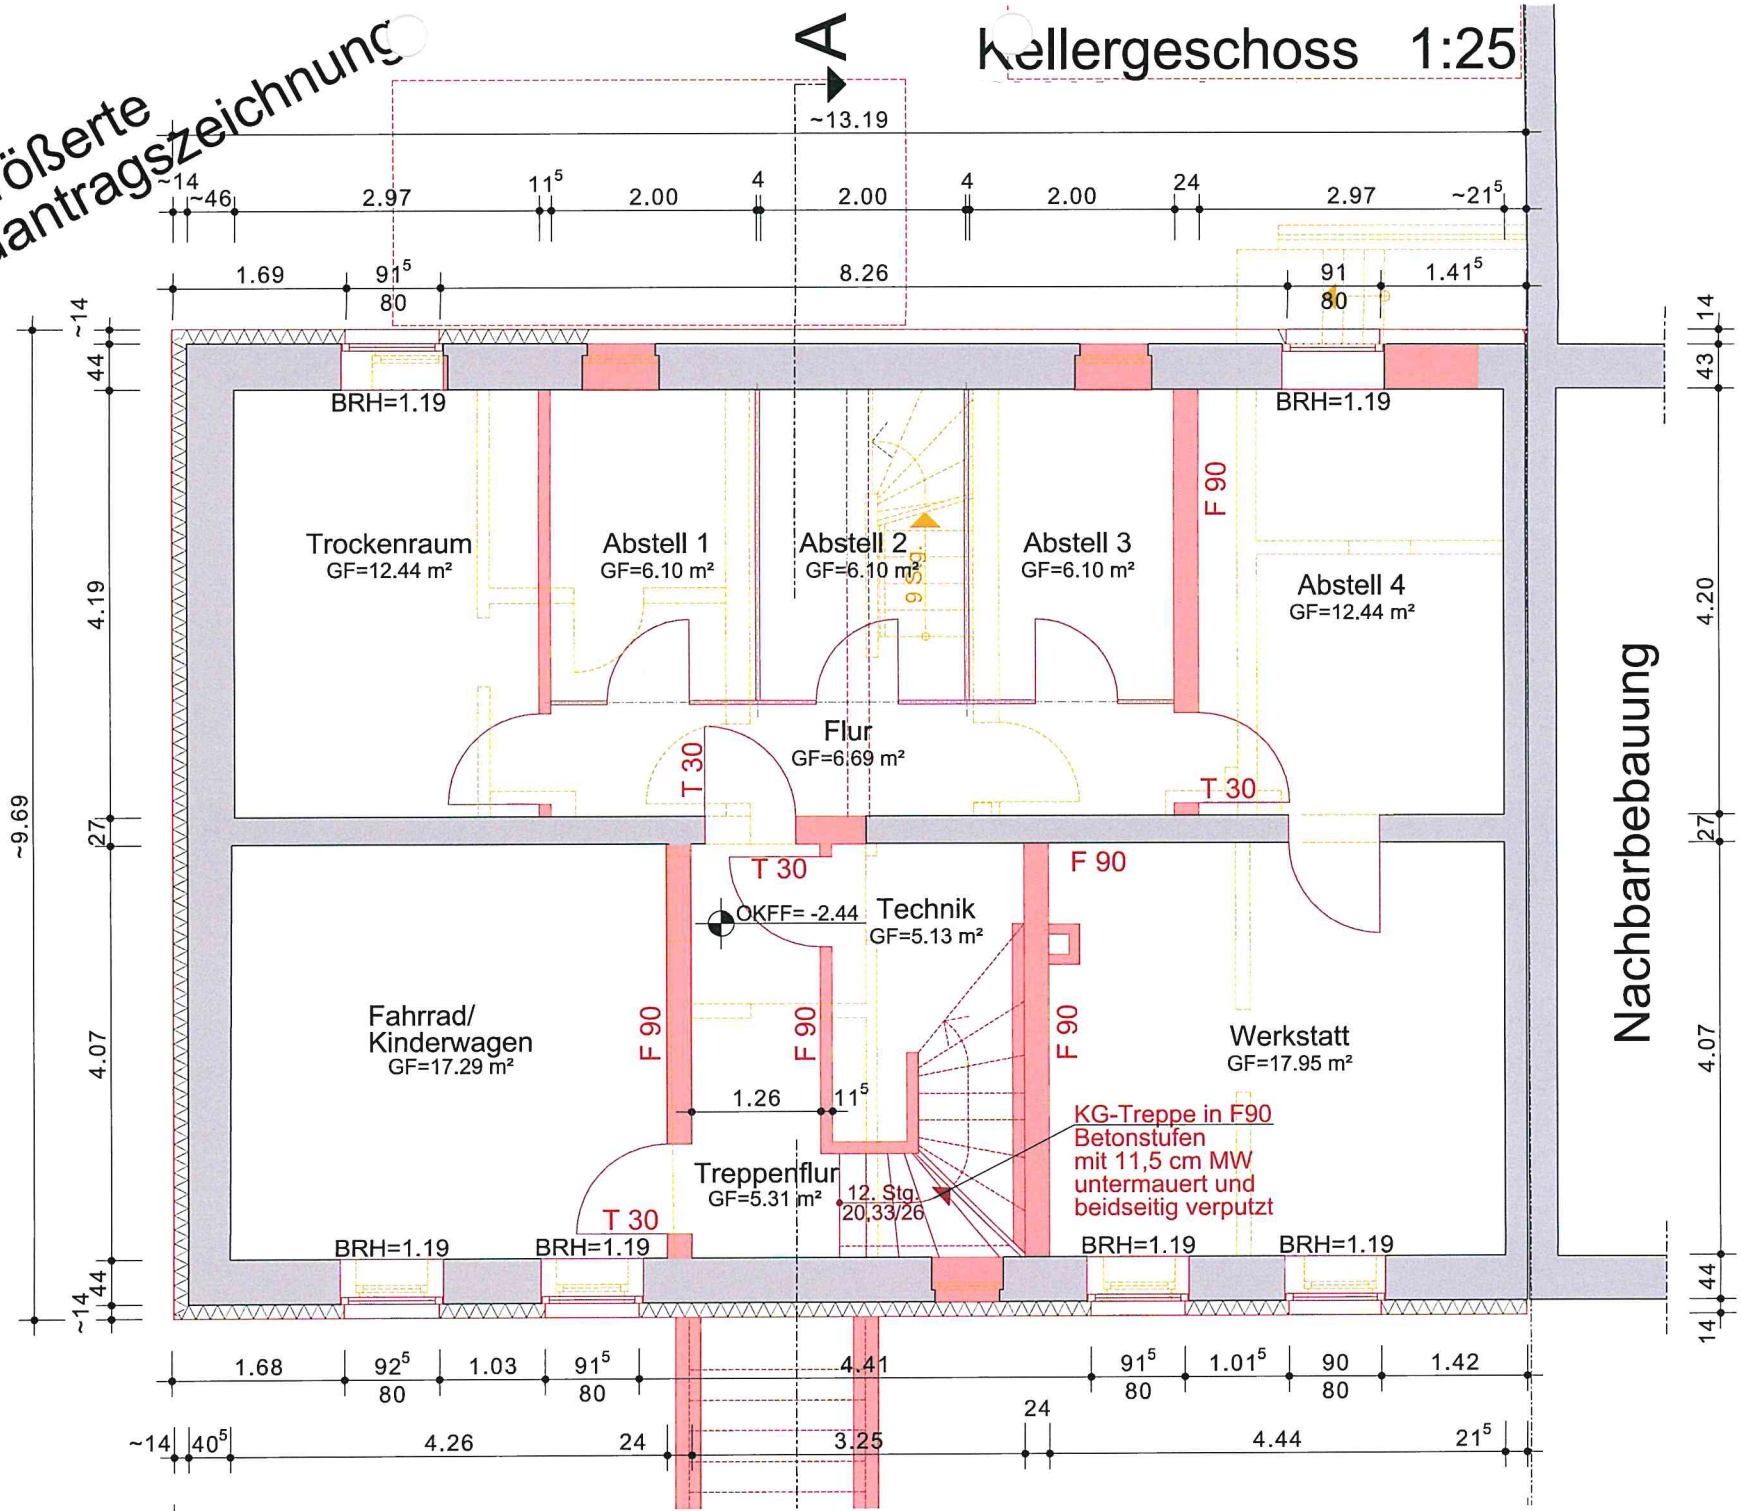

Nachbarbebauung